




PRZEKRÓJ A-A

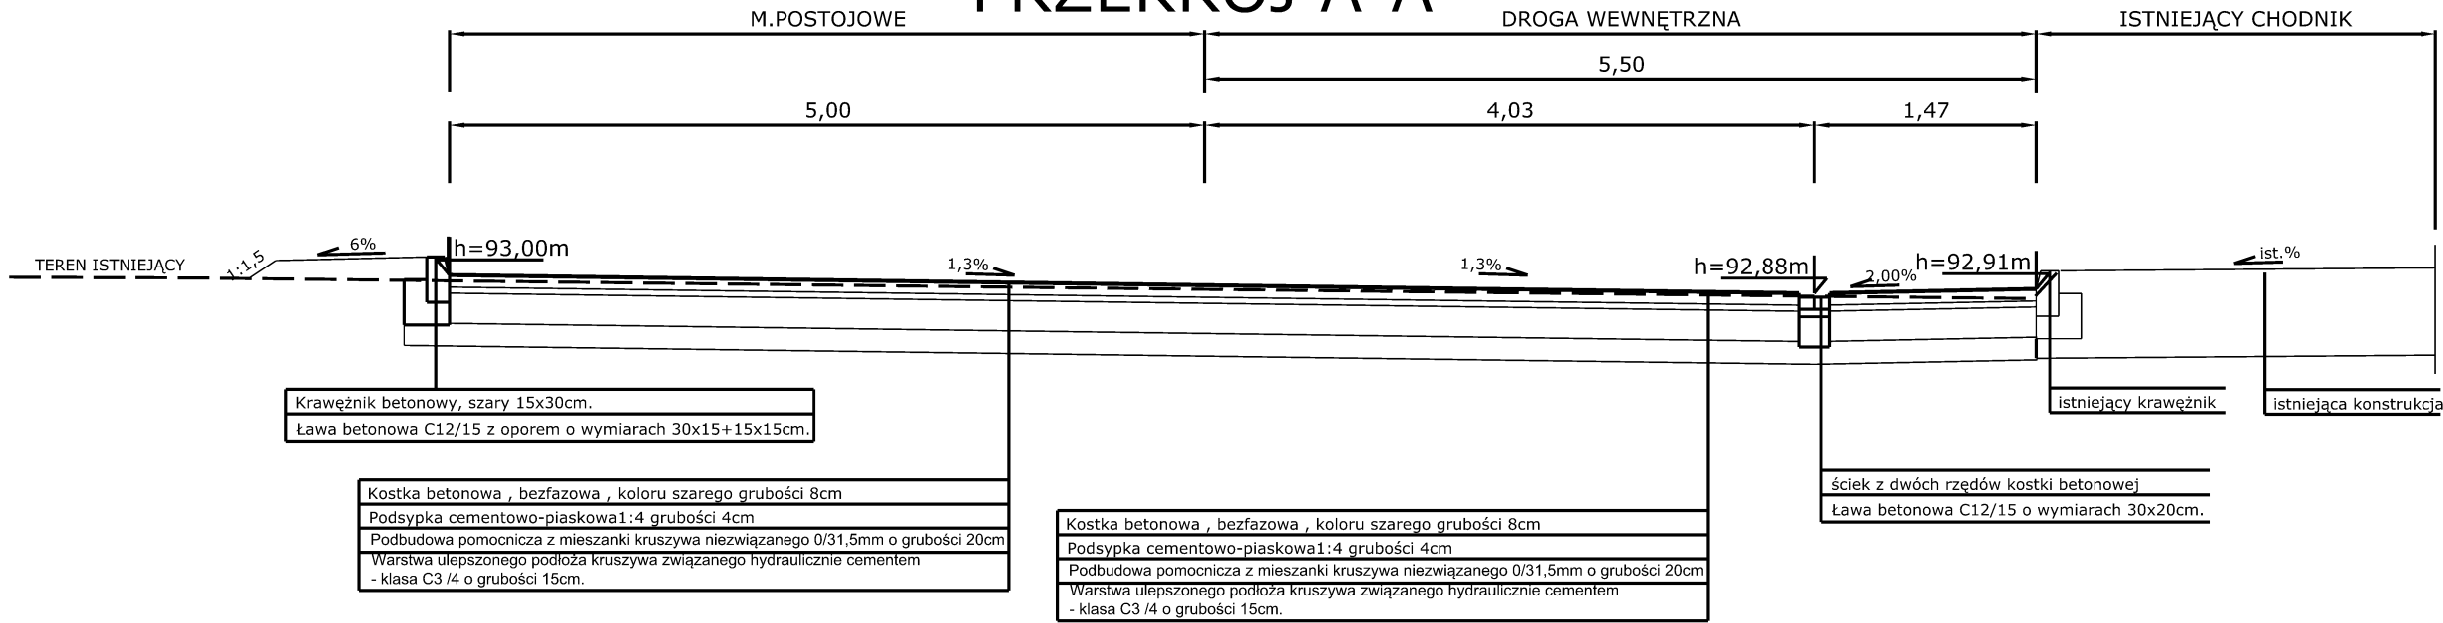

PRZEKRÓJ B-B

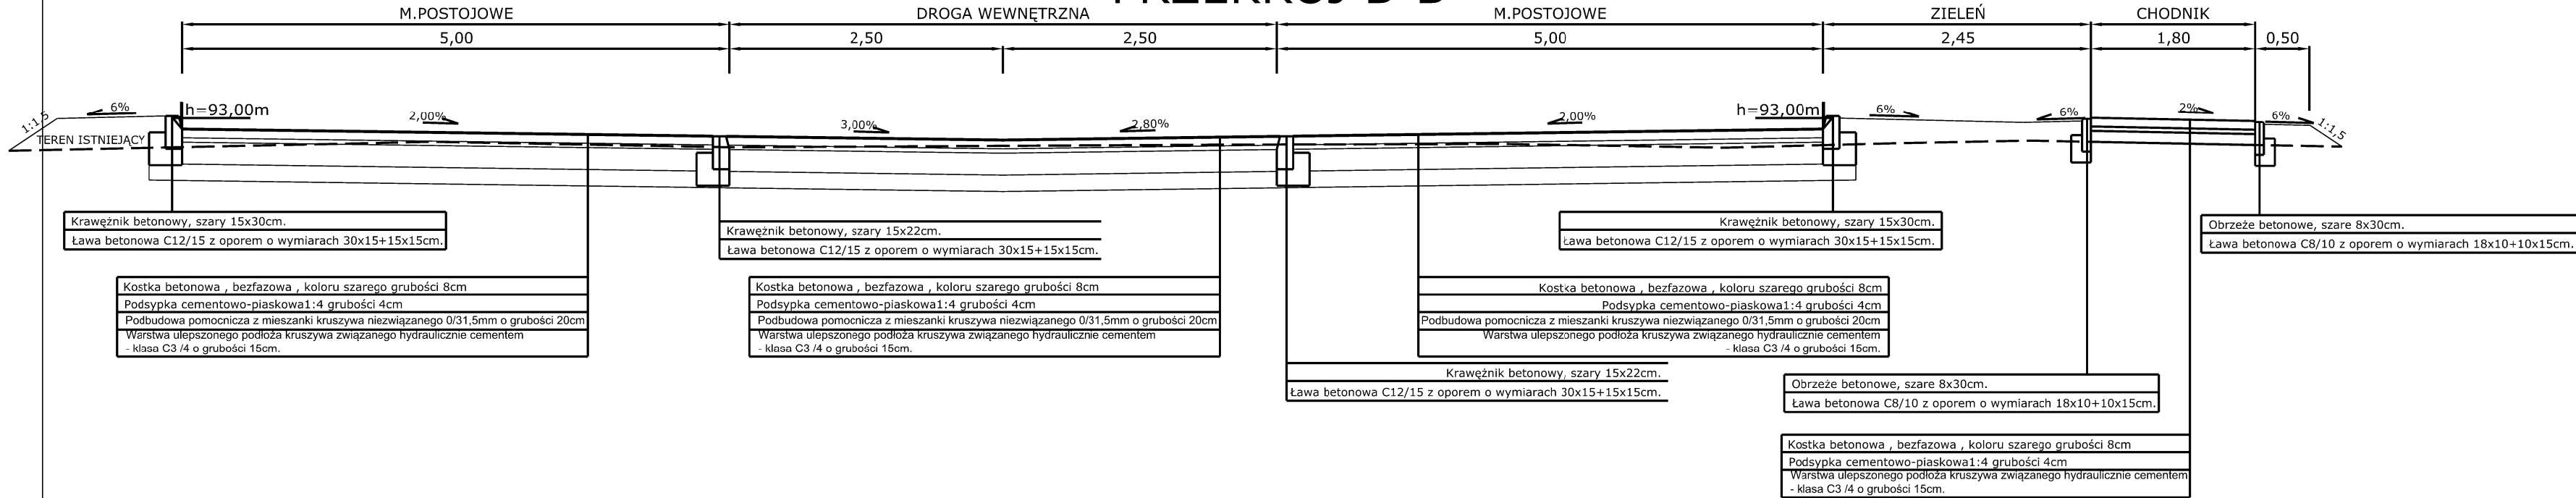

PRZEKRÓJ C-C

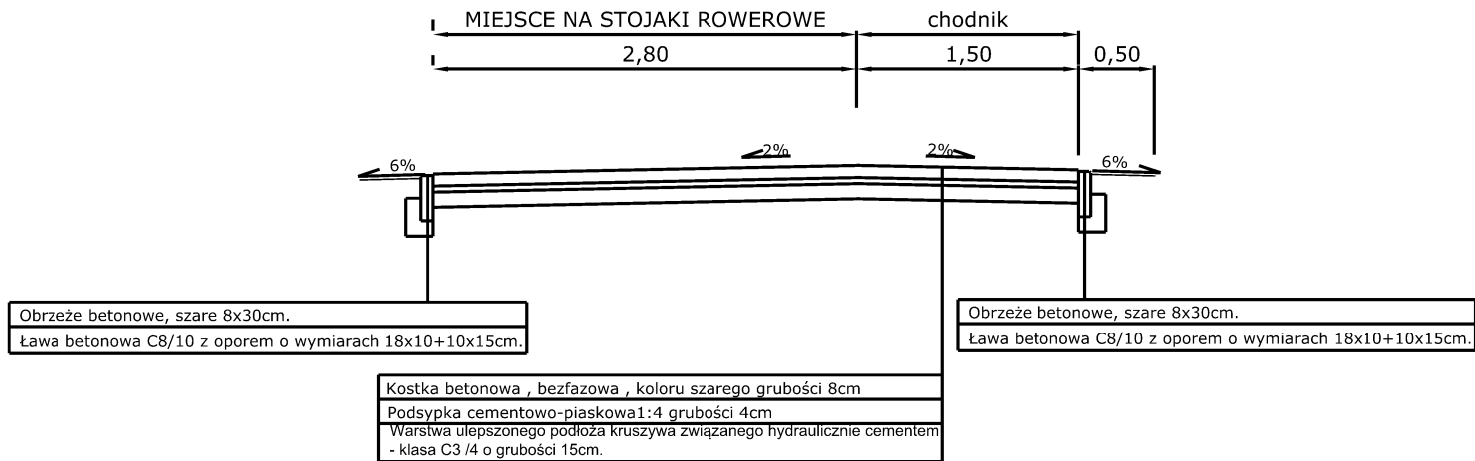

HOOLA Pracownia Projektowa
Agata Pawlikowska
ul. Jesionowa 13
64-115 Wilkowice
tel. 608 615 872
email: hoola.pracownia@gmail.com

HOOLA

Pracownia Projektowa

Nr rysunku
D3

Obiekt

Przebudowa ulicy Węgierskiej i Niemieckiej w Lesznie

Inwestor: Leszczyńska Spółdzielnia Mieszkaniowa UŁ. Józefa Sułkowskiego 46 , 64-100 Leszno

Temat rysunku PRZEKRÓJ NORMALNY			Skala 1:50	Stadium PB
------------------------------------	--	--	---------------	---------------

Imię i Nazwisko:	Nr up. bud.	data	podpisy
mgr inż. Agata Pawlikowska	222/DOŚ/08	11.2024	