



PRZEKRÓJ PRZEZ CHODNIK

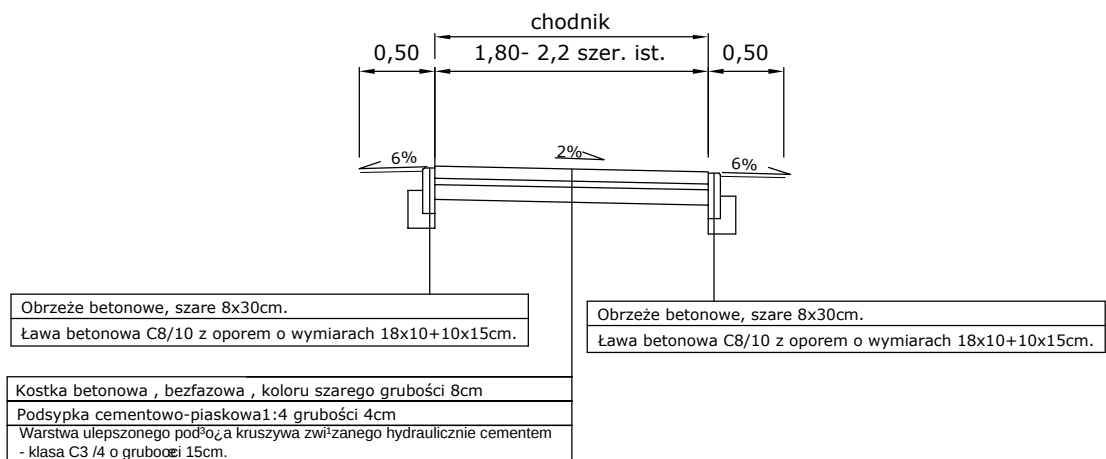

PRZEKRÓJ PRZEZ ŚCIEŻKE ROWEROWĄ I CHODNIK

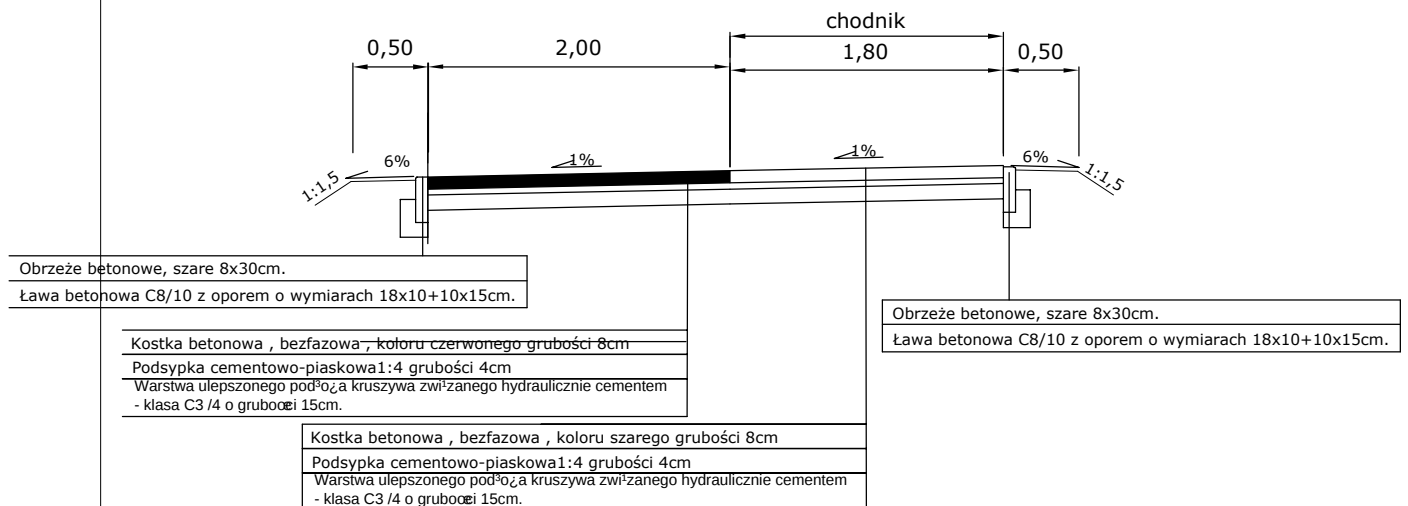

HOOLA Pracownia Projektowa Agata Pawlikowska ul. Jesionowa 13 64-115 Wilkowice tel. 608 615 872 email: hoola.pracownia@gmail.com			HOOLA Pracownia Projektowa		Nr rysunku D2
Obiekt					
Przebudowa ulicy Kubańskiej w Lesznie					
Inwestor: Leszczyńska Spółdzielnia Mieszkaniowa UL. Józefa Sułkowskiego 46 115, 64-1005 Leszno					
Temat rysunku PRZEKROJE NORMALNE				Skala 1:50	Stadium PAB
Imię i Nazwisko:		Nr up. bud.	data	podpisy	
mgr inż. Agata Pawlikowska		222/DOŚ/08	10.2025		