
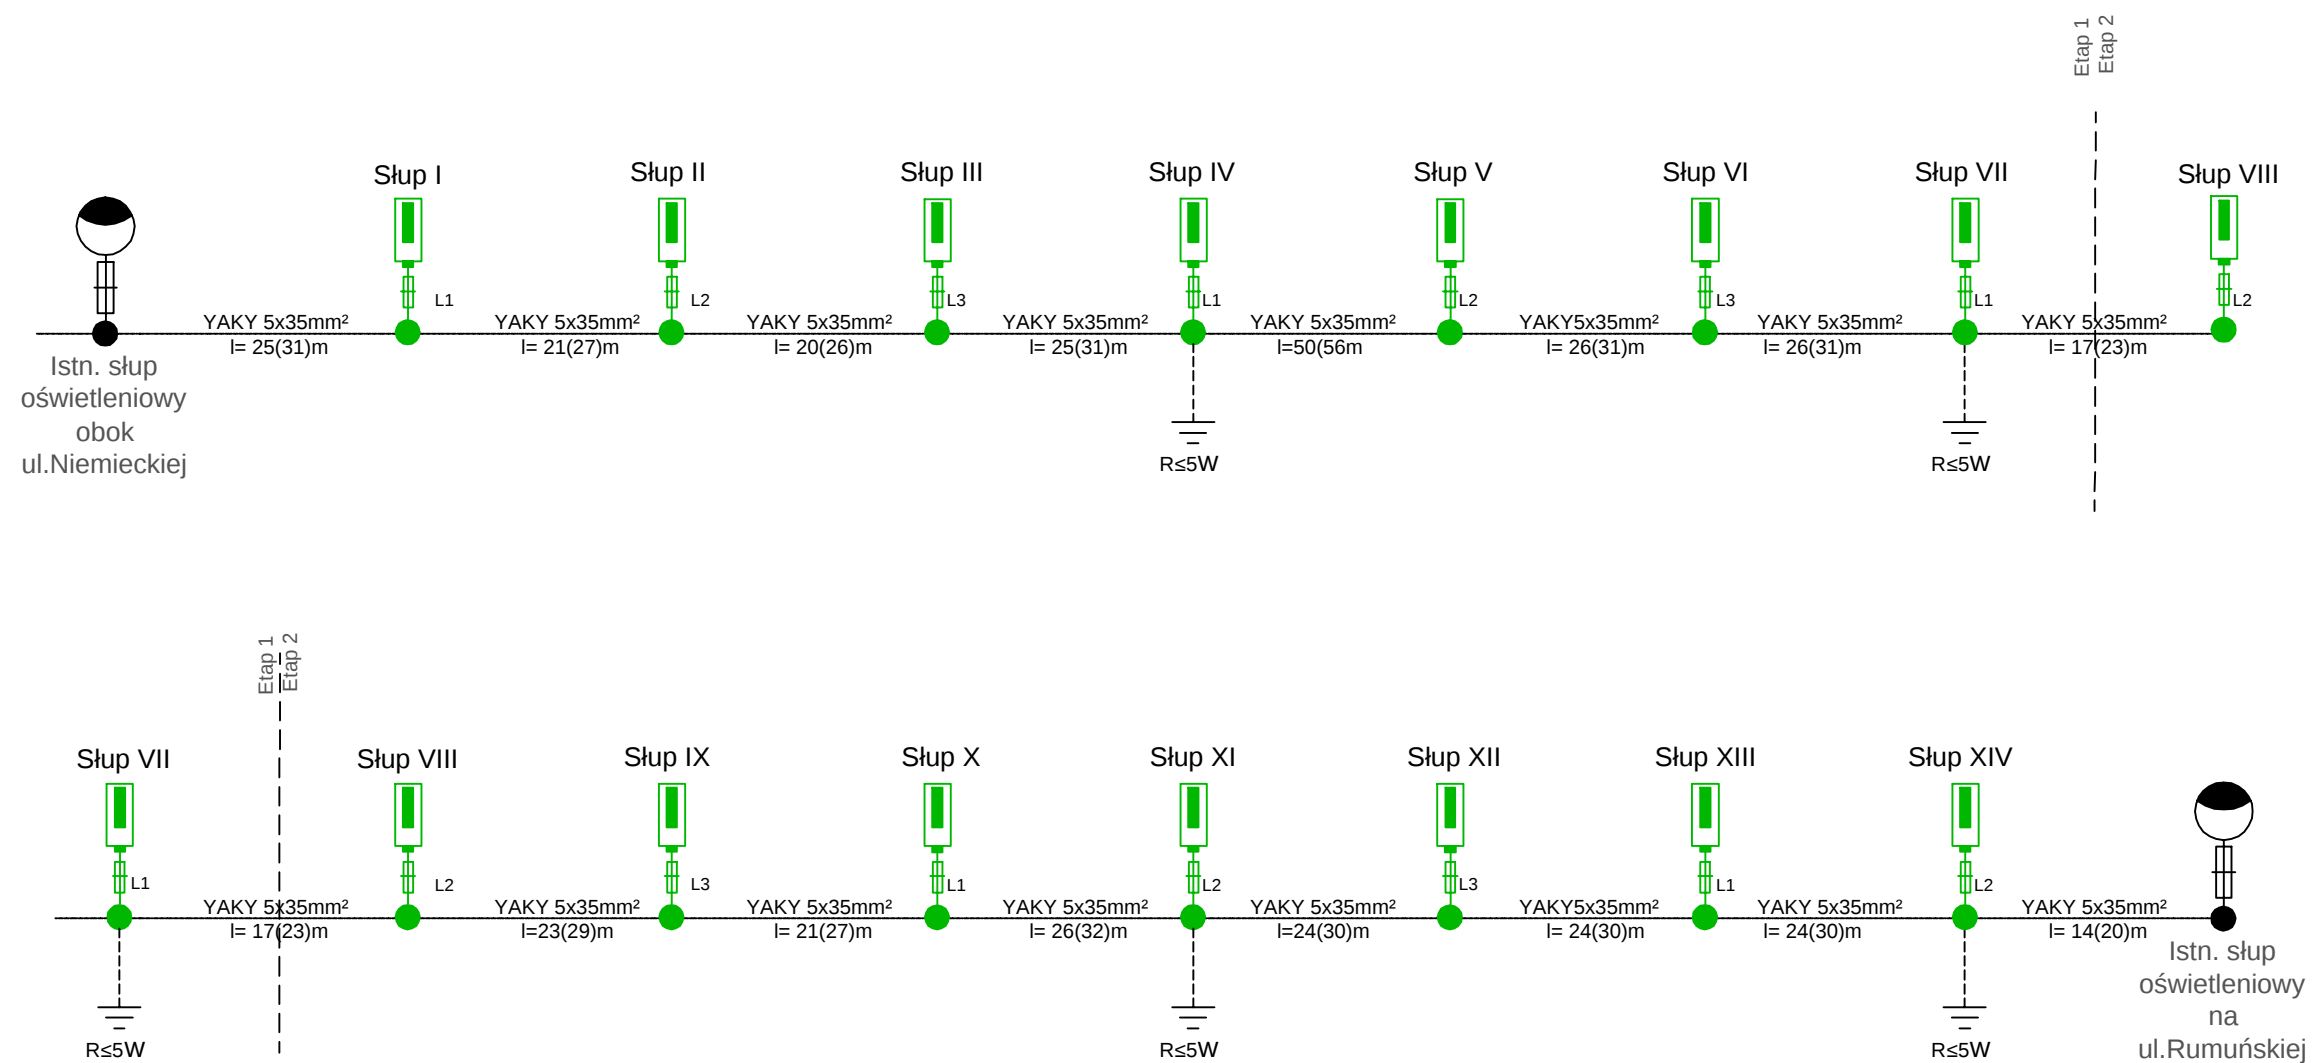


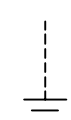

- LEGENDA:**
-  projektowany słup stalowy, ocynkowany 4m z oprawą LED, bezpośrednio na słupie
 -  projektowana oświetleniowa linia kablowa w rurze HDPE 75
 -  projektowany uziom pionowy

HOOLA Pracownia Projektowa Agata Pawlikowska ul. Jesionowa 13 64-115 Wilkowice tel. 608 615 872 email: hoola.pracownia@gmail.com			Nr rysunku E2	
Obiekt				
Przebudowa ulicy Kubafskiej w Lesznie				
Inwestor: Leszczyńska Spółdzielnia Mieszkaniowa UL. Józefa Sułkowskiego 46 115, 64-1005 Leszno				
Temat rysunku SCHEMAT OŚWIETLENIA			Skala SCHEMAT	Stadium PAB
Imię i Nazwisko:	Nr up. bud.	data	podpisy	
mgr inż. Krzysztof Palica	355/DOŚ/15	10.2025		