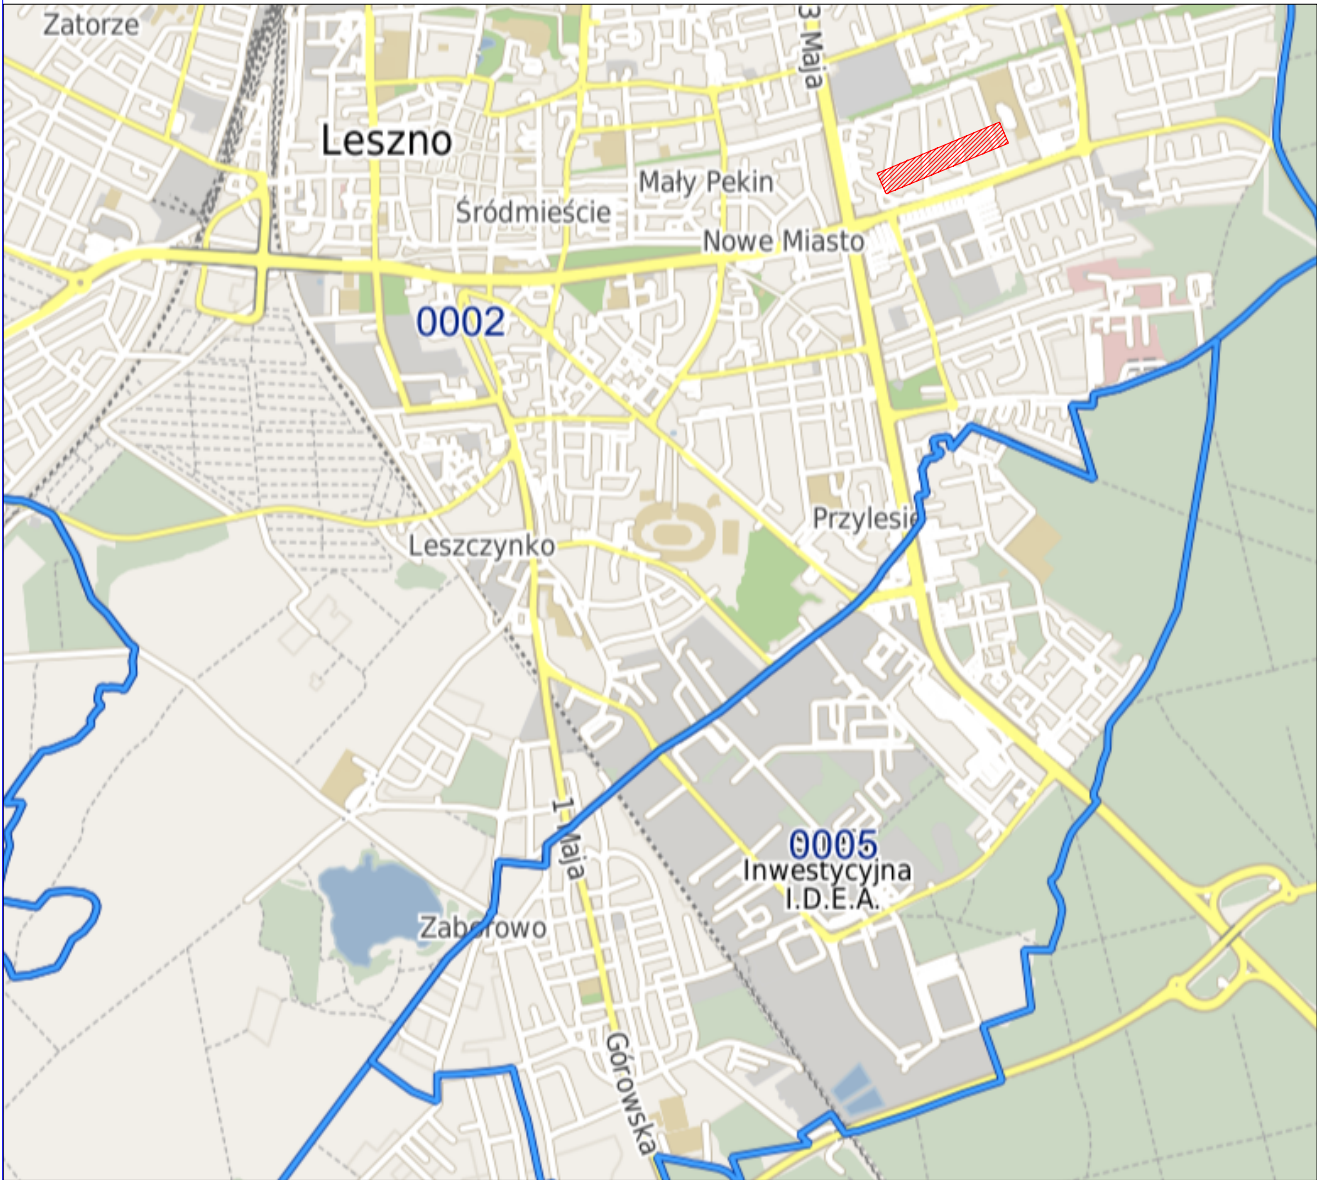


lokalizacja inwestycji

HOOLA Pracownia Projektowa
Agata Pawlikowska
ul. Jesionowa 13
64-115 Wilkowice
tel. 608 615 872
email: hoola.pracownia@gmail.com

HOOLA
Pracownia Projektowa

Nr rysunku

D1

Obiekt

Przebudowa ulicy Kubańskiej w Lesznie

Inwestor: **Leszczyńska Spółdzielnia Mieszkaniowa** **UL. Józefa Sułkowskiego 46 115, 64-1005 Leszno**

Temat rysunku
PLAN ORIENTACYJNY

Skala
1:25 000

Stadium
PZT

Imię i Nazwisko:	Nr up. bud.	data	podpisy
mgr inż. Agata Pawlikowska	222/DOŚ/08	10.2025	
mgr inż. Krzysztof Palica	355/DOŚ/15	10.2025	