


Do bud. nr 1

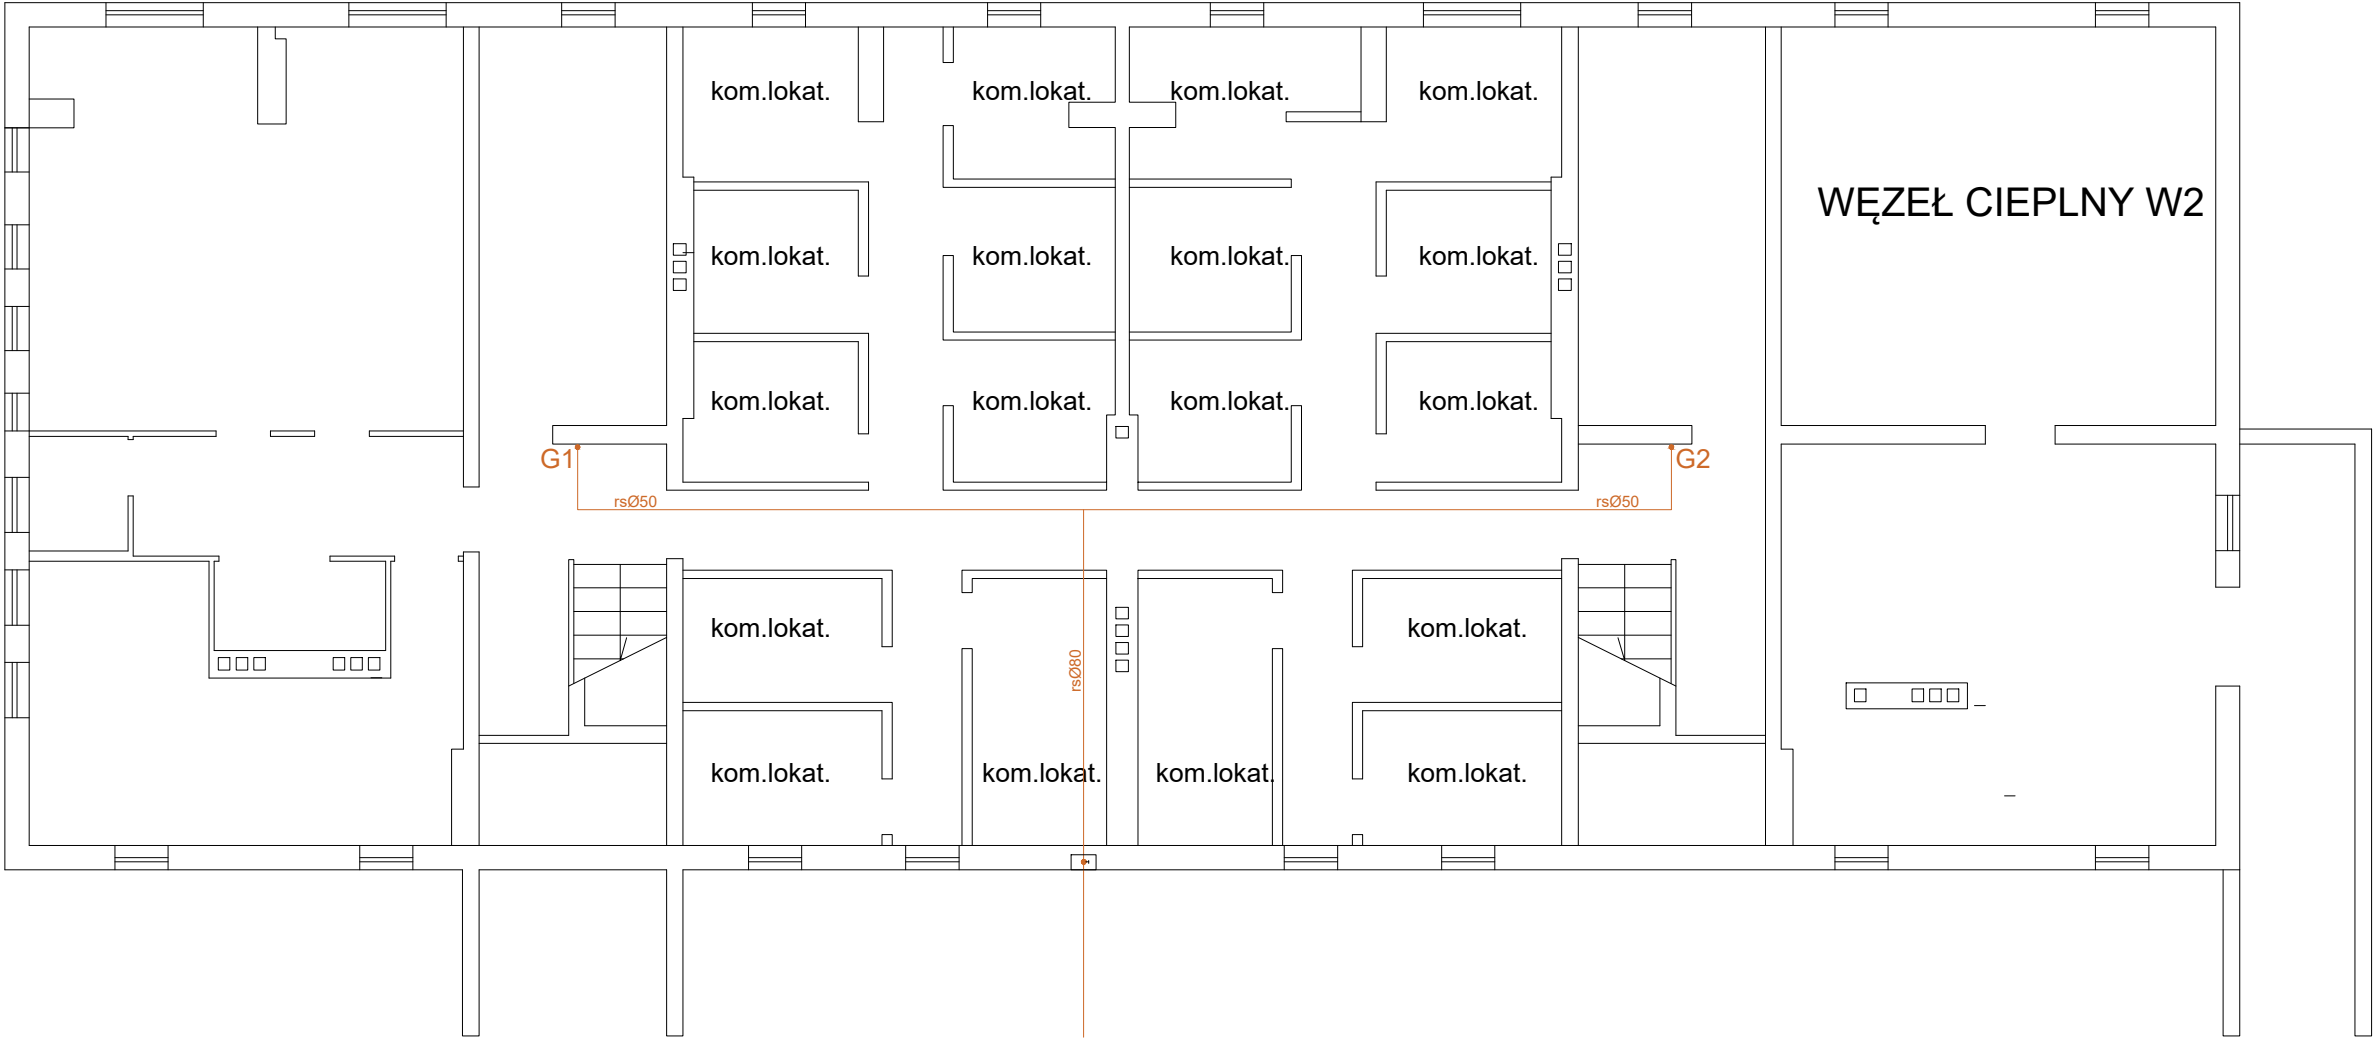

BUDYNEK 6A-6B

SANITARNA		PROJEKT BUDOWLANY	Istopad 2021
INWESTOR		BIURO PROJEKTOWE	
Leszczyńska Spółdzielnia Mieszkaniowa ul. Sułkowskiego 46; 64-100 Leszno		"PRACOWNIA PROJEKTOWA" ZYGMENT MANIACZYK ul. SŁOWIAŃSKA 28/4 64-100 Leszno	
PROJEKTANT:	mgr inż. Z. Maniaczyk	1753/Lo/84	
SPRAWDZIŁ:			
OPRACOWANIE:	Projekt remontu budynku mieszkalnego przy ul. Okrzei 6A-6B w Lesznie		
RYSUNEK:	RZUT PIWNIC INSTALACJA GAZOWA	SKALA	1:100
		NR RYS.	S-5