



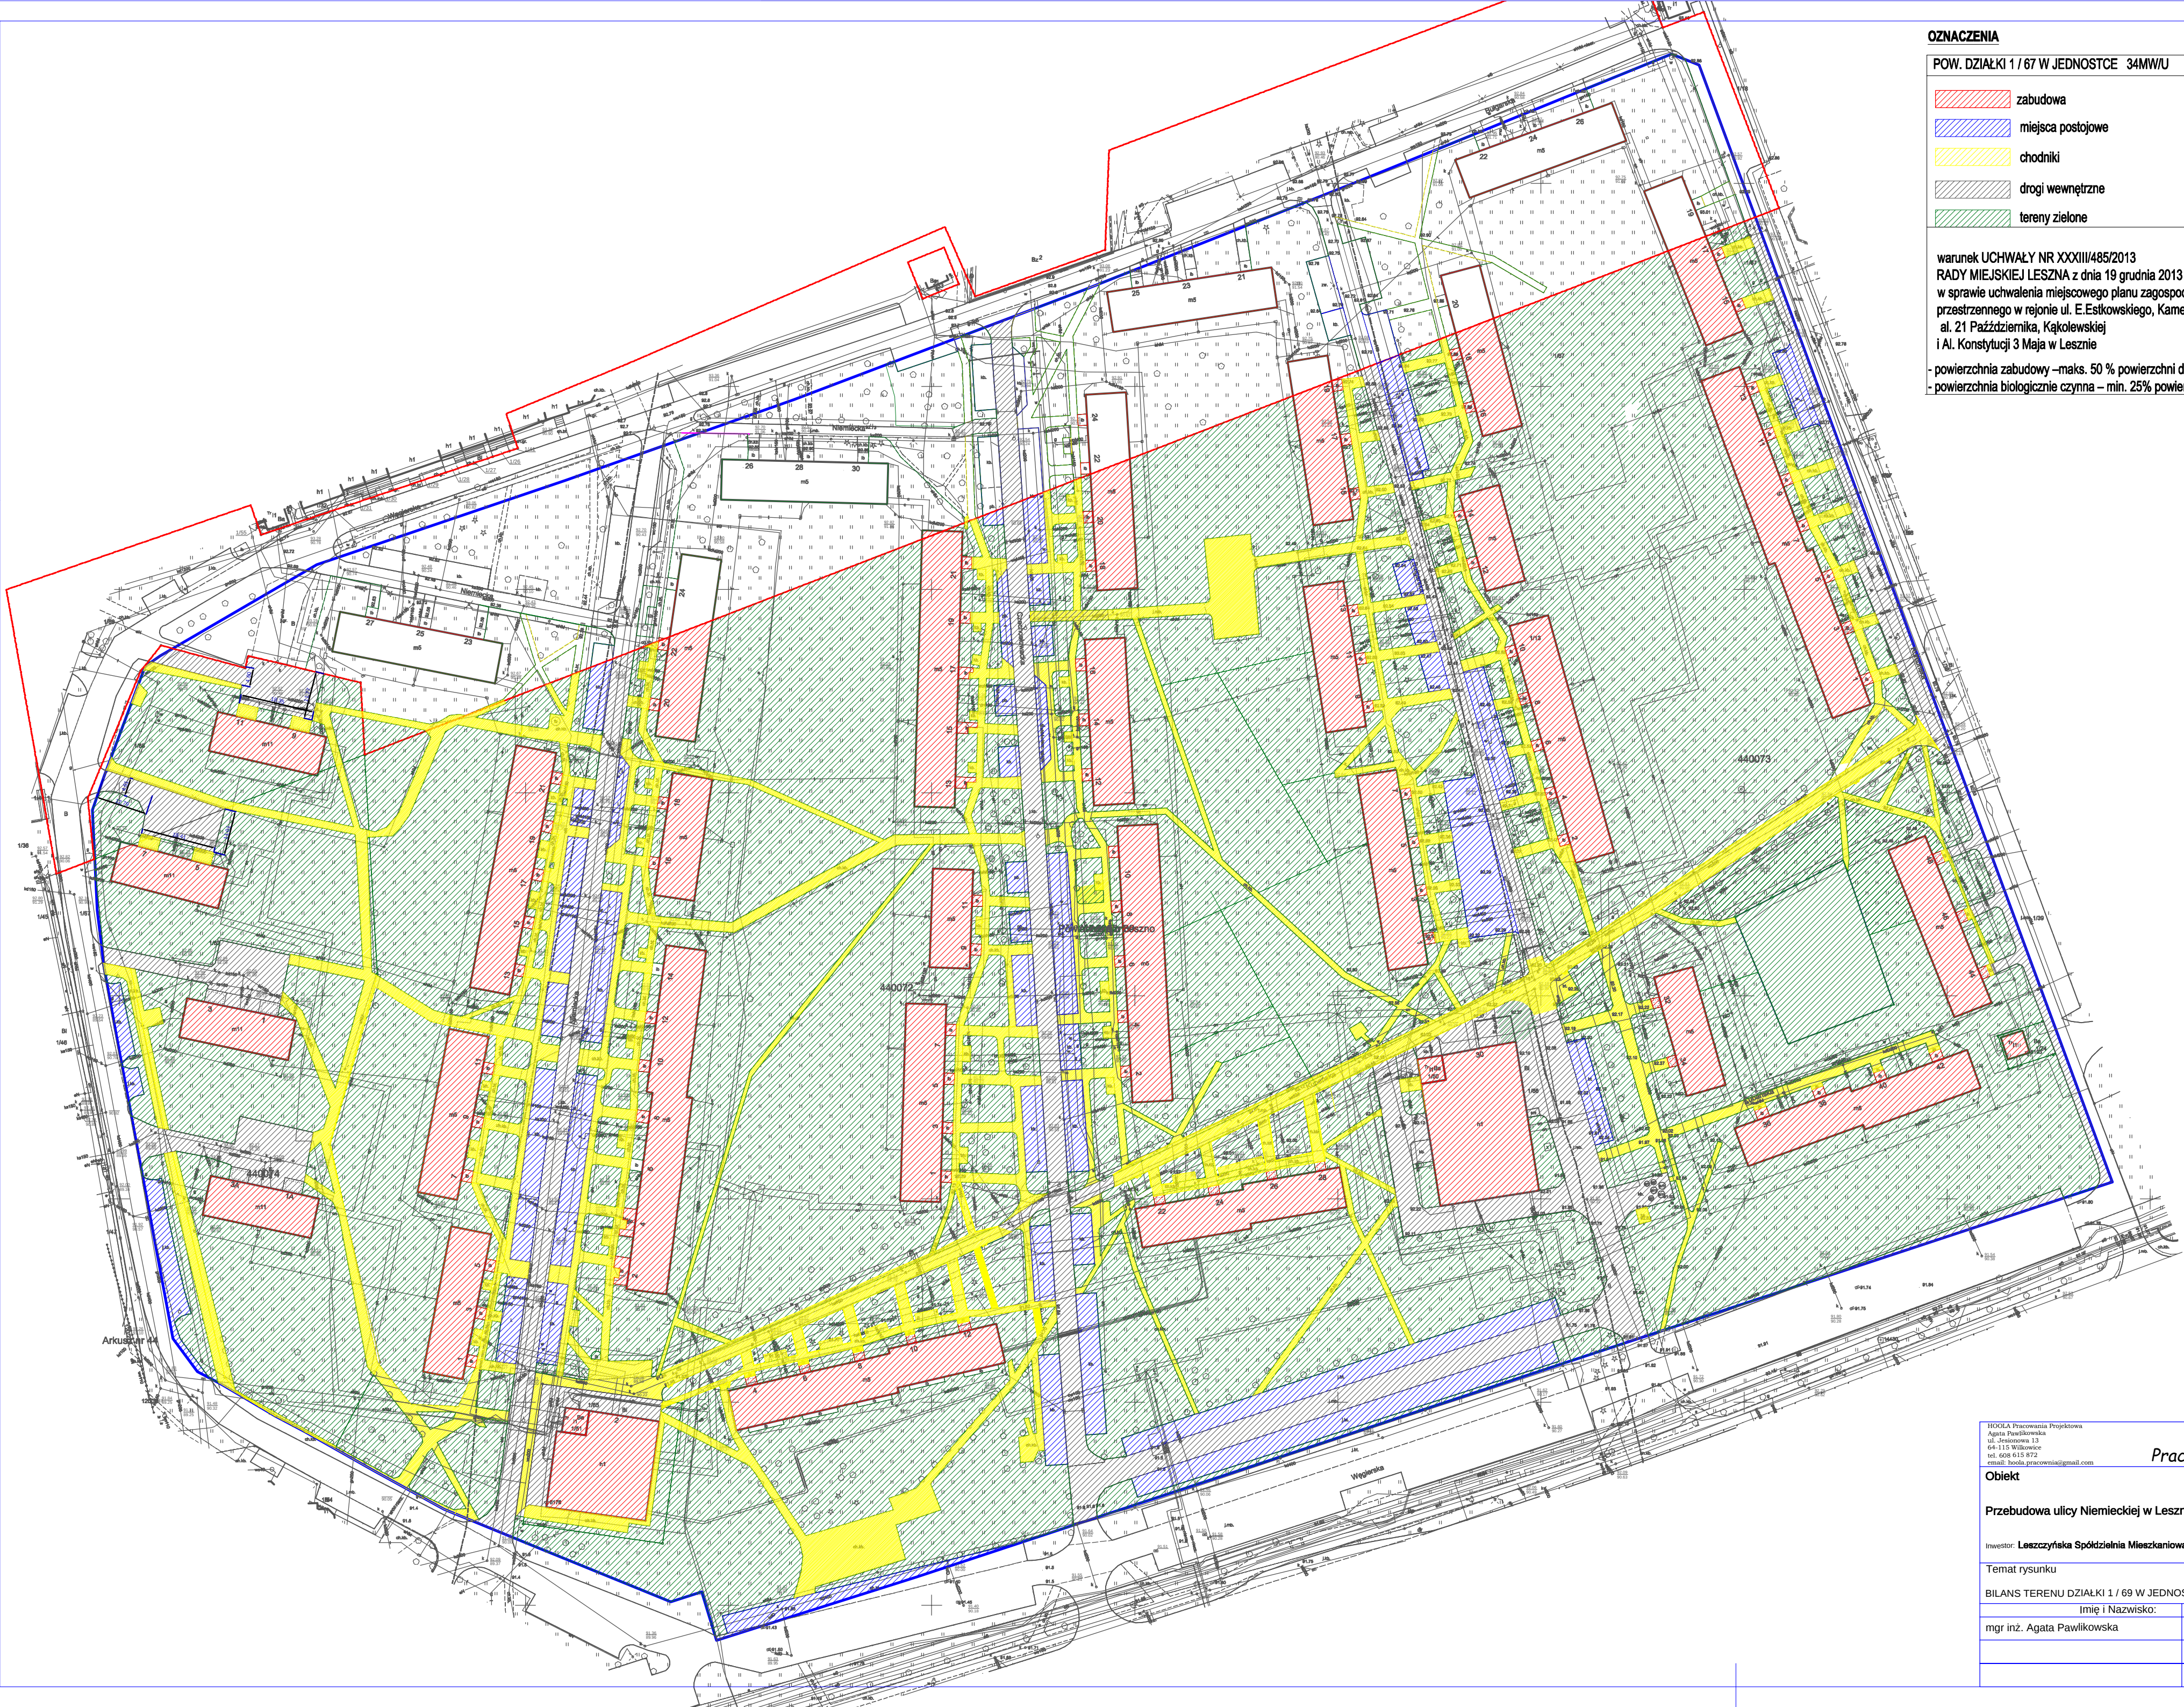

OZNACZENIA		
POW. DZIAŁKI 1 / 67 W JEDNOSTCE 34MW/U	111064m2	100%
zabudowa	12429,46m2	11,19%
miejsca postojowe	8232,25m2	7,41%
chodniki	13362,24m2	12,03%
drogi wewnętrzne	8544,19m2	7,69%
tereny zielone	81074,61m2	61,67%
warunek UCHWAŁY NR XXXIII/485/2013 RADY MIEJSKIEJ LESZNA z dnia 19 grudnia 2013 roku w sprawie uchwalenia miejscowego planu zagospodarowania przestrzennego w rejonie ul. E.Estkowskiego, Kameruńskiej, al. 21 Października, Kąkolewskiej i Al. Konstytucji 3 Maja w Lesznie		
- powierzchnia zabudowy –maks. 50 % powierzchni działki budowlanej; - powierzchnia biologicznie czynna – min. 25% powierzchni działki budowlanej;		

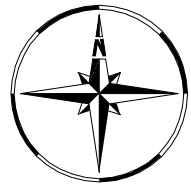

HOOLA Pracownia Projektowa Agata Pawlikowska ul. Jesionowa 13 64-115 Wilkowice tel. 608 615 872 email: hoola.pracownia@gmail.com			HOOLA Pracownia Projektowa		Nr rysunku D4
Objekt					
Przebudowa ulicy Niemieckiej w Lesznie					
Inwestor: Leszczyńska Spółdzielnia Mieszkaniowa UL. Józefa Sułkowskiego 46 115, 64-1005 Leszno					
Temat rysunku				Skala 1:1 000	Stadium PZT
BILANS TERENU DZIAŁKI 1 / 69 W JEDNOSTCE 34MW/U					
Imię i Nazwisko:		Nr up. bud.	data	podpisy	
mgr inż. Agata Pawlikowska		222/DOŚ/08	10.2025		